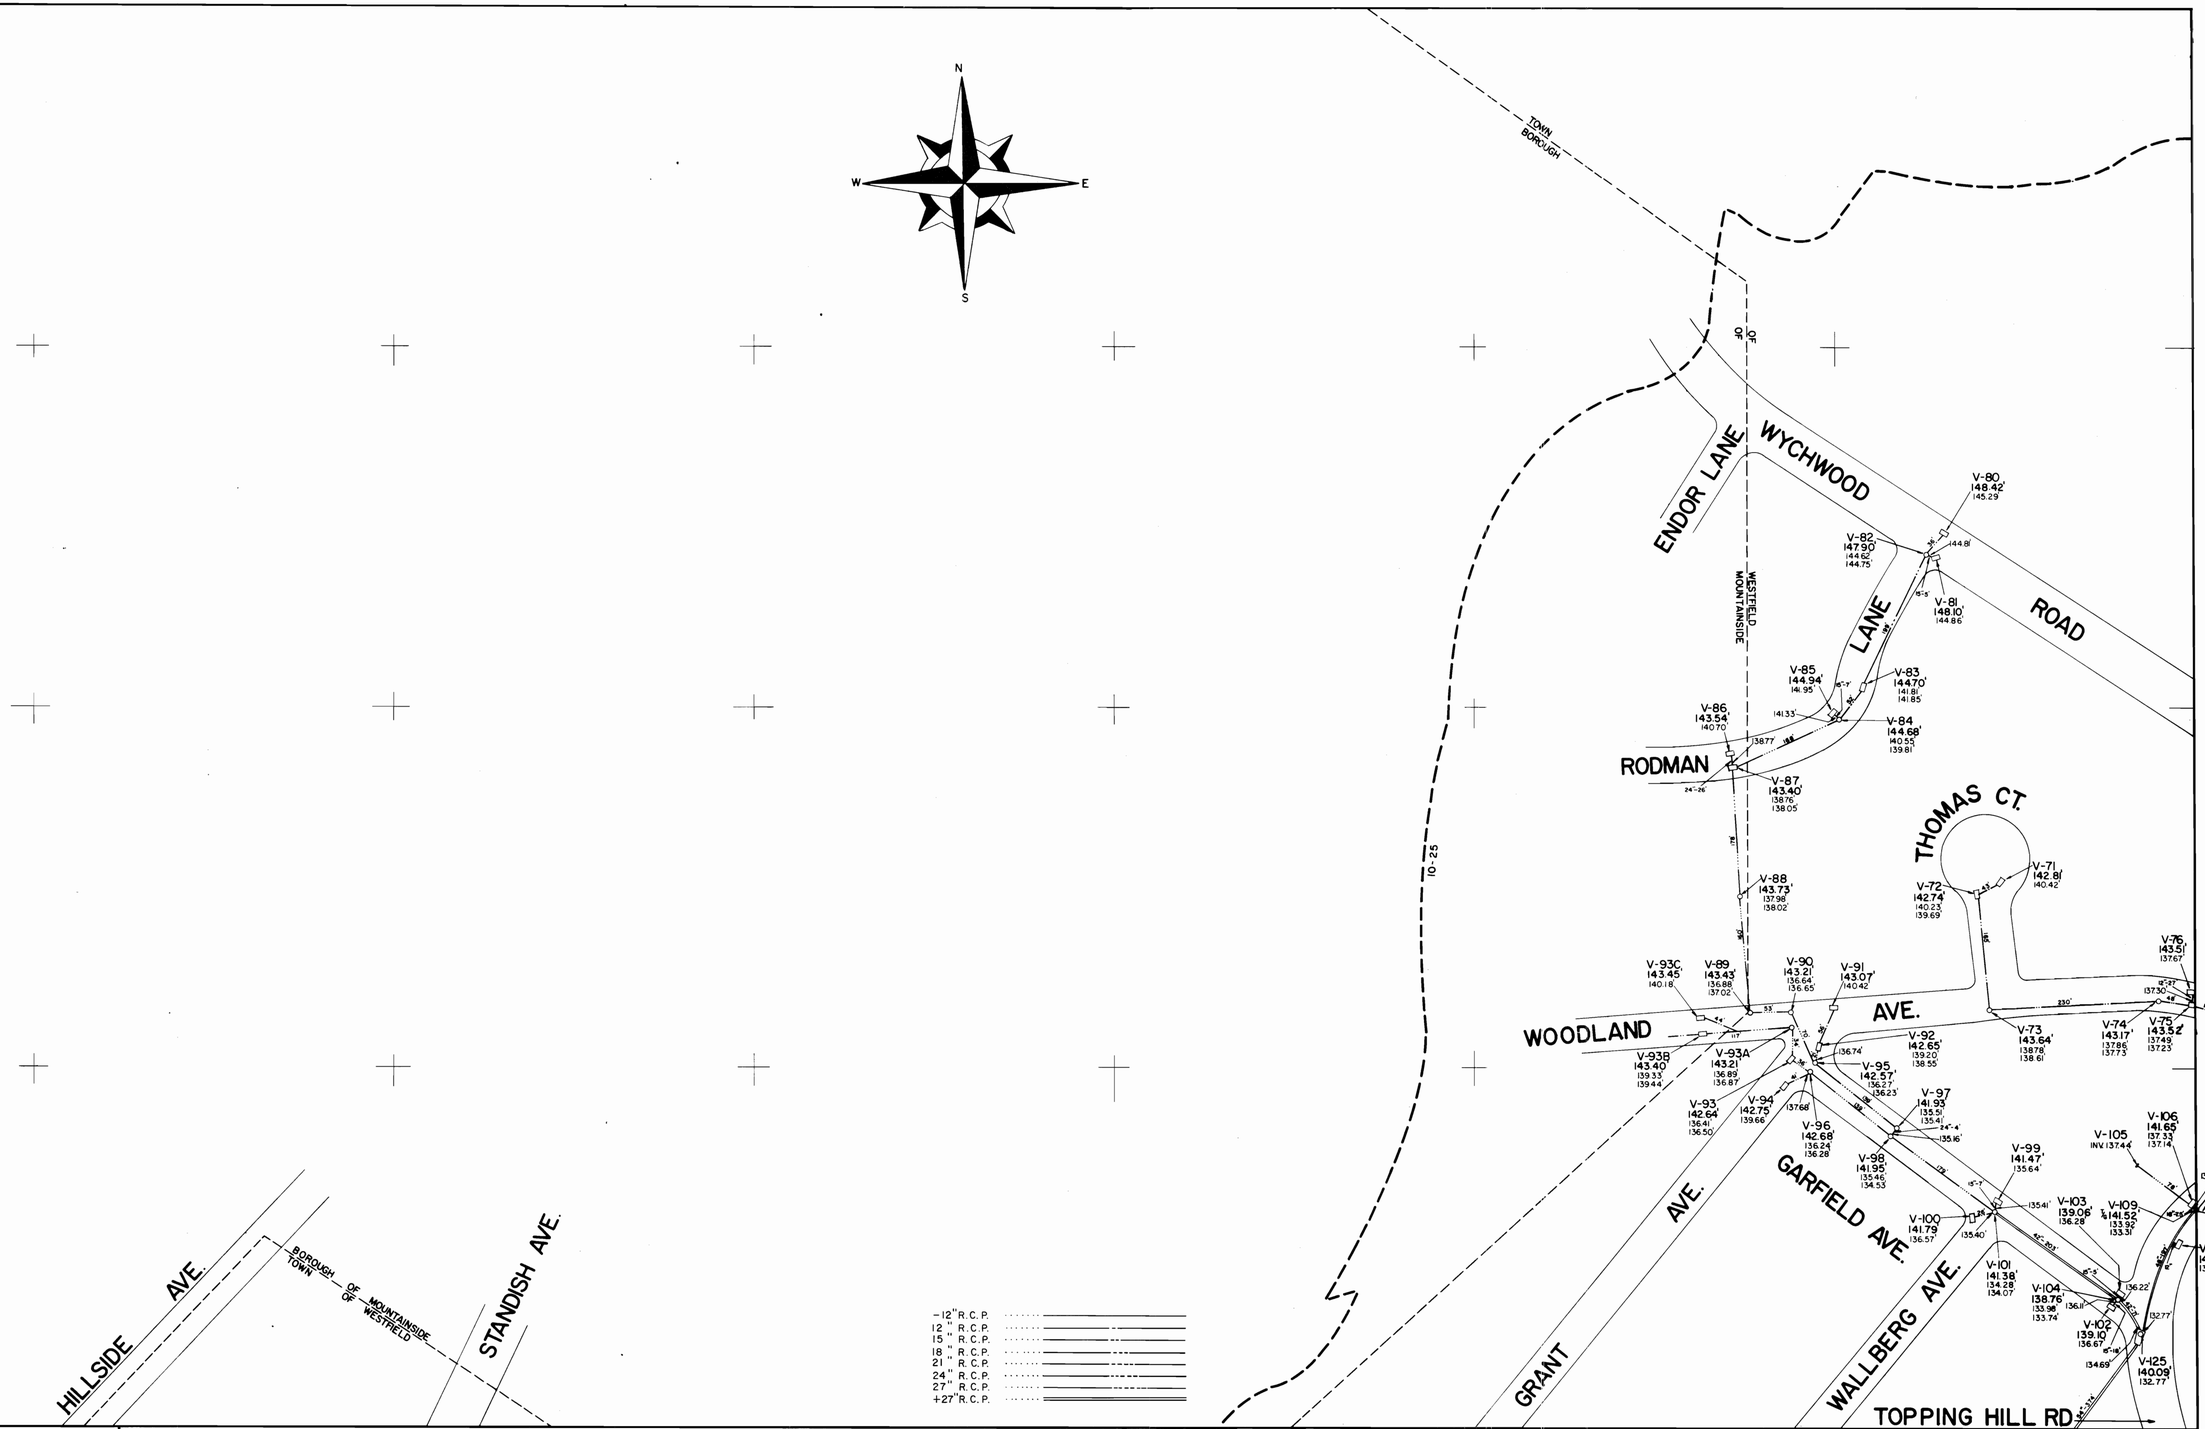


**JAMES D. JOSEPHS** N.J.P.E. #17727
TOWNSHIP ENGINEER

SCALE: 1" = 100'

100 0 100 200 300 400

SHEET INDEX

| | | | | |
|---|---|---|---|---|
| | | 1 | | |
| | 2 | 3 | 4 | |
| 5 | 6 | 7 | 8 | 9 |
| 10 | 11 | 12 | 13 | 14 |
| 15 | 16 | 17 | 18 | |
| 19 | 20 | 21 | 22 | |
| 23 | 24 | 25 | 26 | |
| 27 | 28 | 29 | 30 | |
| 31 | 32 | 33 | 34 | |
| 35 | 36 | 37 | | |
| 38 | 39 | | | |

| NO. | DATE | REVISION |
|---|---|---|

RICHARD O. LUSTER P.E. & L.S. 9864

LUSTER AND GUARRIELLO ASSOC. INC.
CONSULTING CIVIL ENGINEERS
AND
LAND SURVEYORS
2279 SOUTH AVE. SCOTCH PLAINS, N.J. 07076

# WESTFIELD DRAINAGE STUDY
## TOWN OF WESTFIELD
UNION COUNTY, NEW JERSEY

PROJ. NO. 77081

7
SHEET NO.