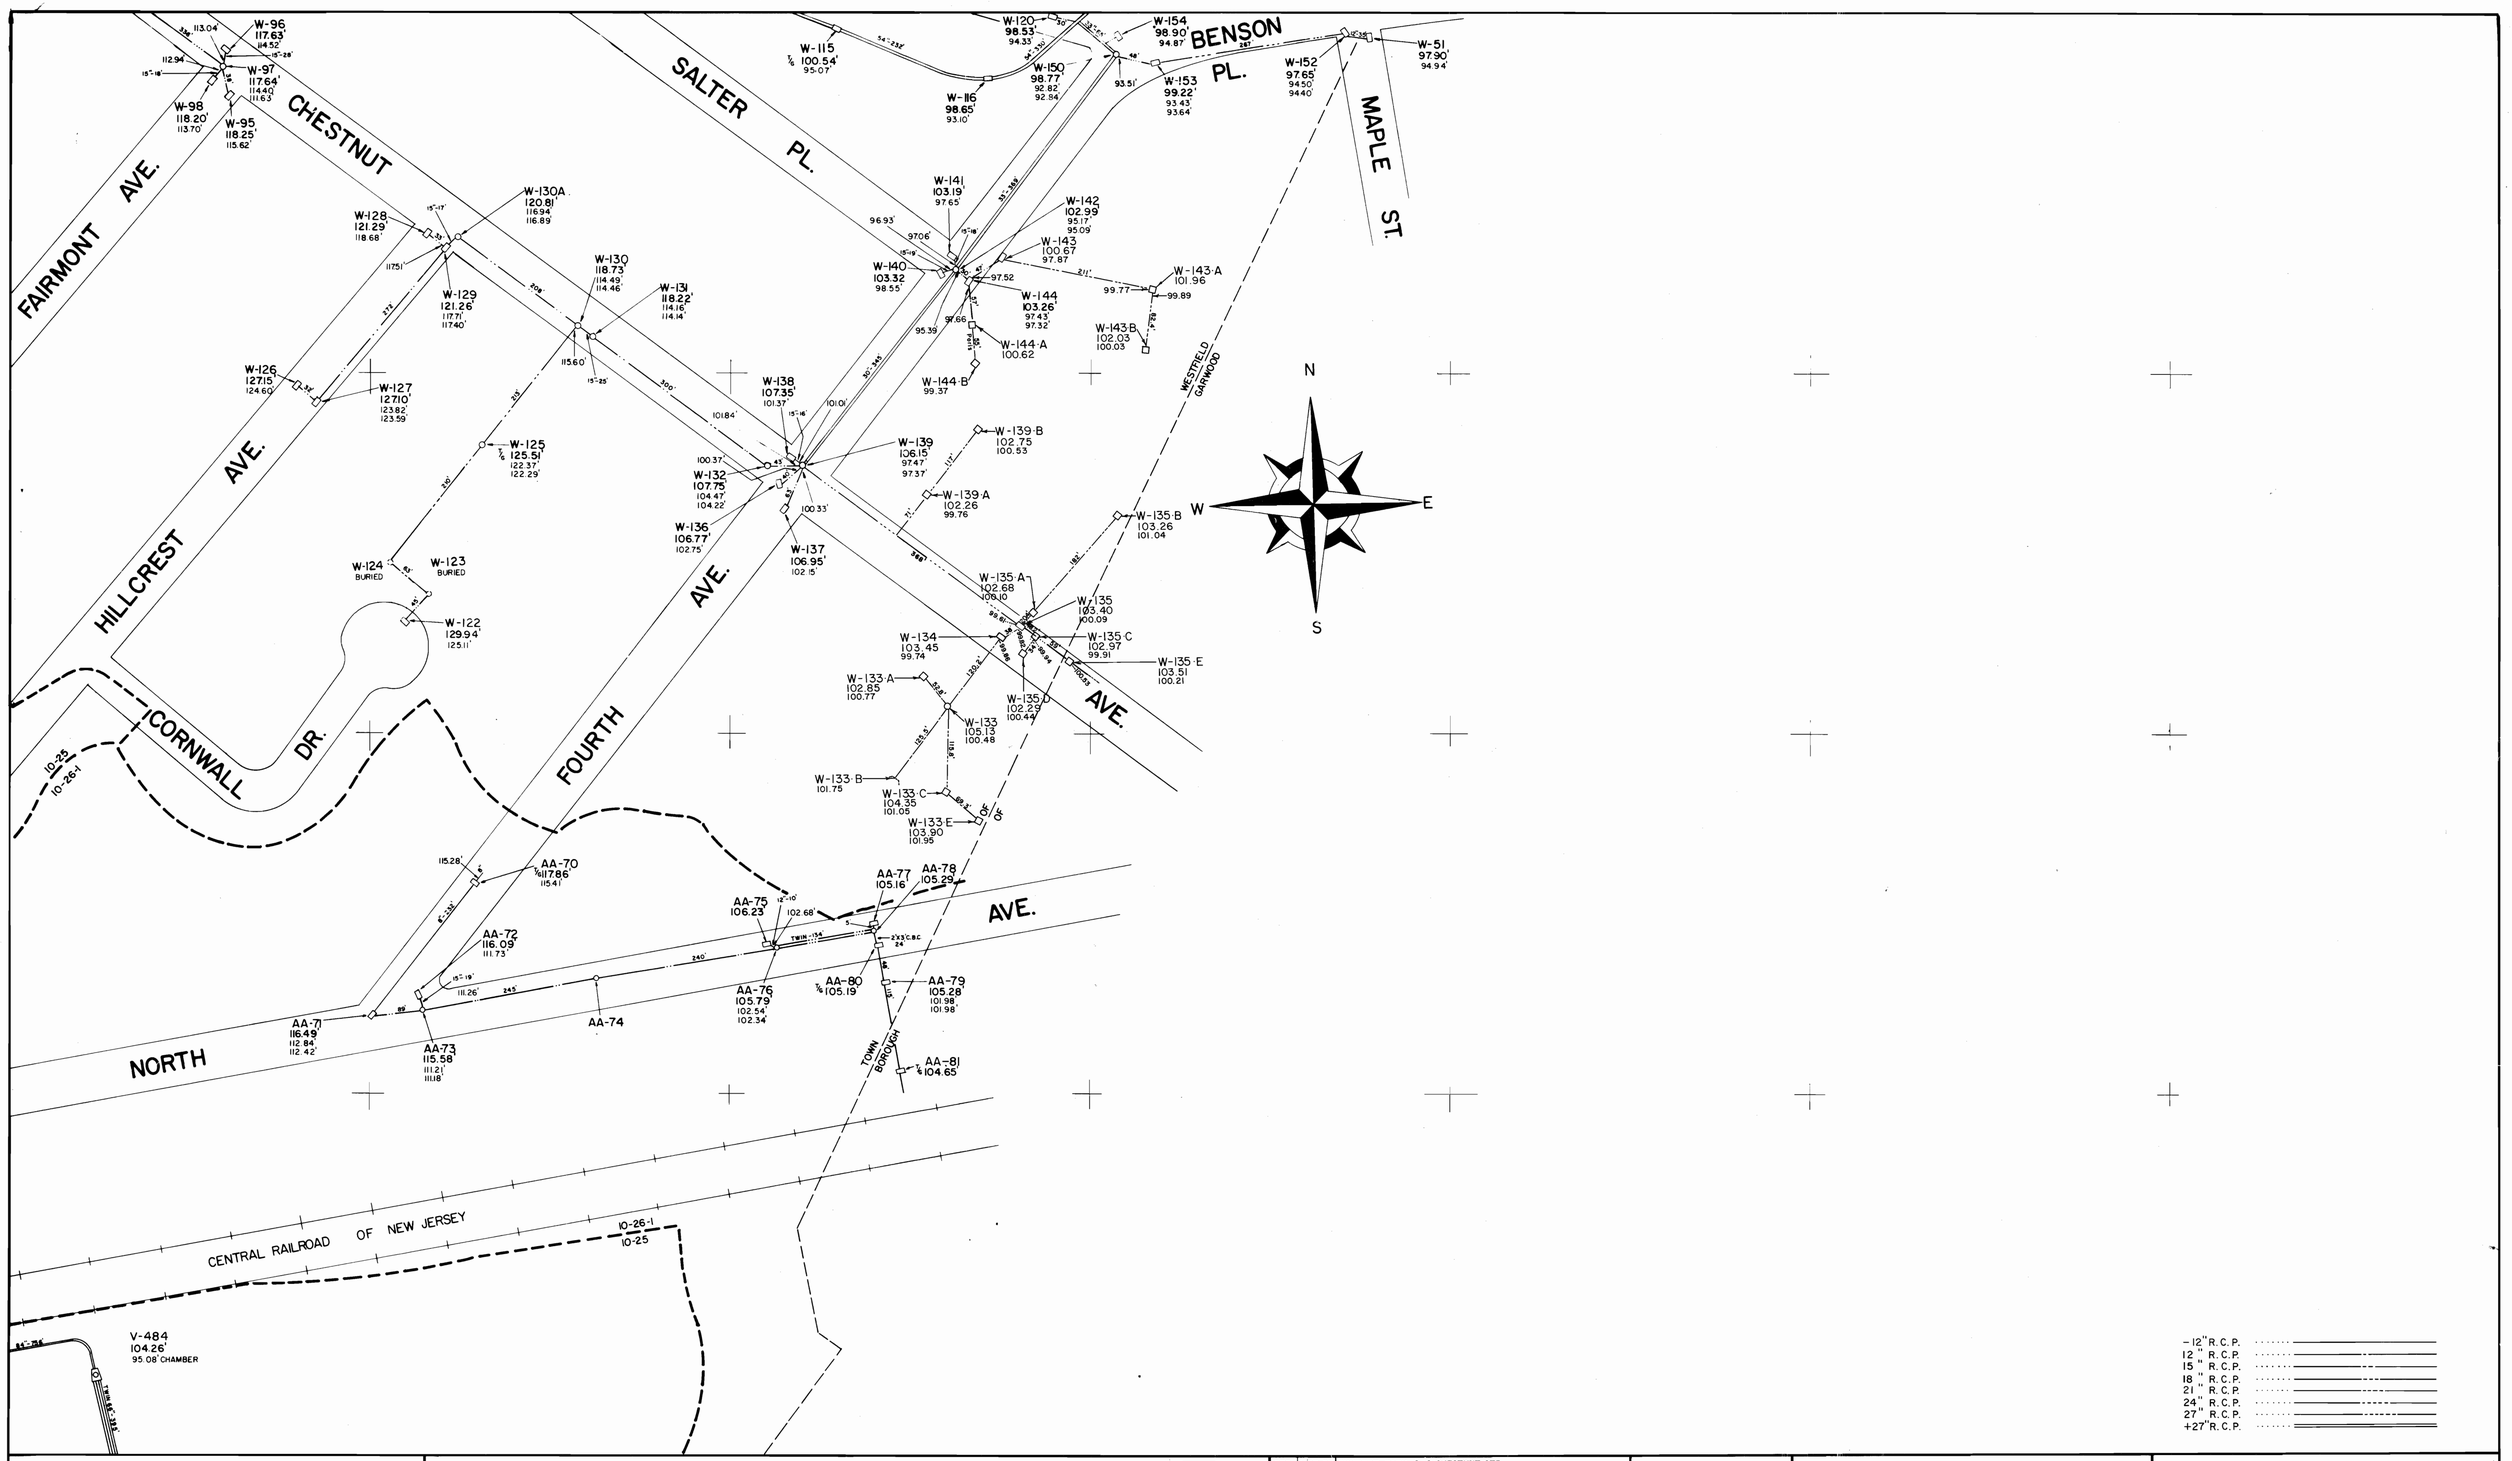

JAMES D. JOSEPHS N.J.P.E. 17727
TOWN ENGINEER

SCALE: 1" = 100'

100 0 100 200 300 400

1			
2	3	4	
5	6	7	8	9
10	11	12	13	14
15	16	17	18	
19	20	21	22	
23	24	25	26	
27	28	29	30	
31	32	33	34	
35	36	37		
38	39			

BOOK No.	DATE	REVISION
282	1-28-83	GUMBERT PARK & S. CHESTNUT STR.

RICHARD O. LUSTER P.E. & L.S. 9864

LUSTER AND GUARRIELLO ASSOC. INC.
CONSULTING CIVIL ENGINEERS
AND
LAND SURVEYORS
2279 SOUTH AVE. SCOTCH PLAINS, N.J. 07076

WESTFIELD DRAINAGE STUDY
TOWN OF WESTFIELD
UNION COUNTY, NEW JERSEY

PROJ. NO. 77081

22
SHEET NO.